
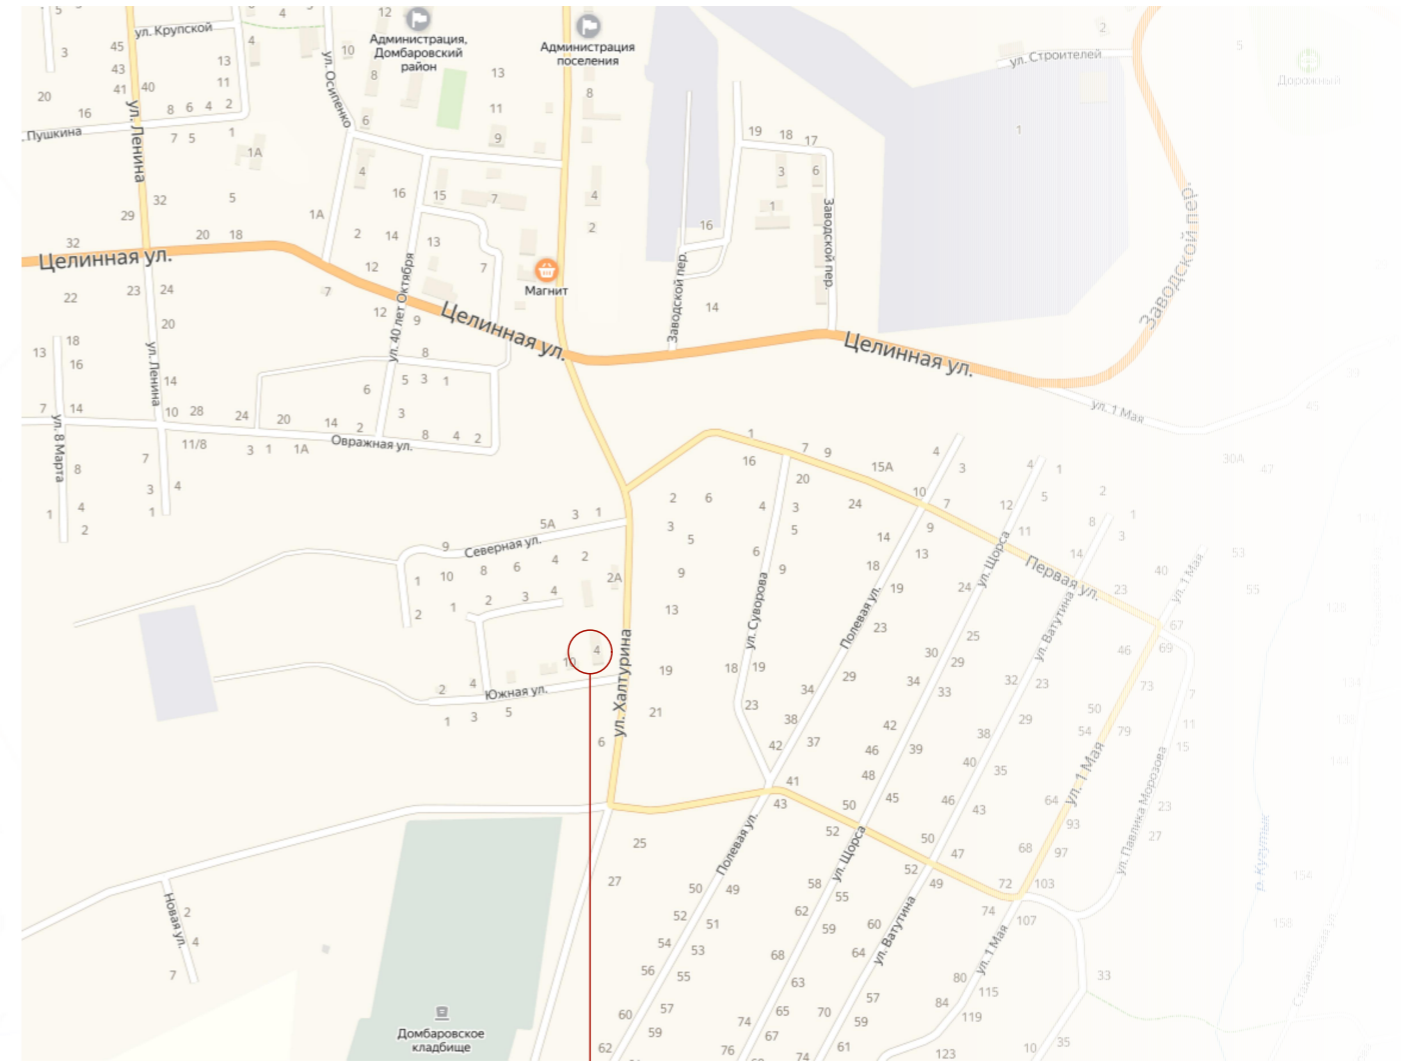


Схема планировочной организации участка (Генплан 1:500)

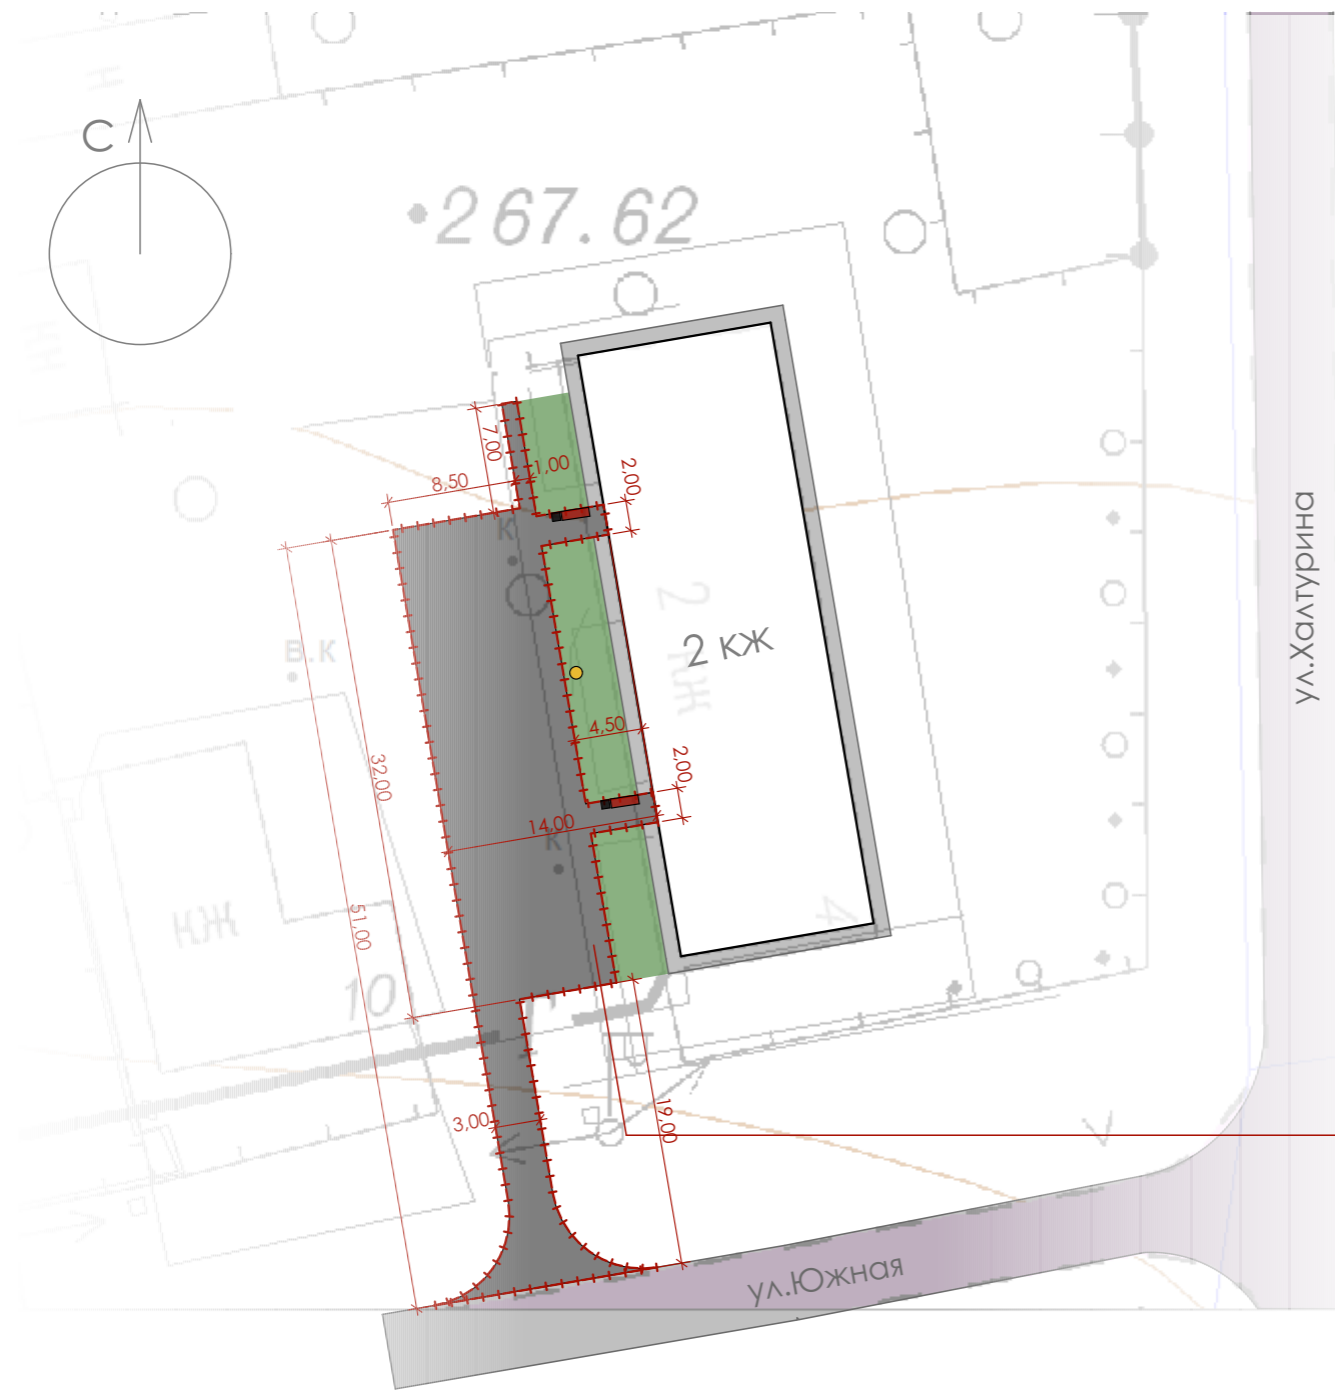

- Условные обозначения
- границы благоустройства
 - асфальтовое покрытие дворового проезда (проект.) **(401,5 кв.м)**
 - асфальтовое покрытие транспортных путей/отмотки (сущ)
 - плиточное/асфальтовое покрытие пешеходных путей (проект)
 - газон/дёрн
 - скамья и урна
 - фонарь

						27 / 2019			
						Проект благоустройства общественной территории «Торговая площадь» по ул.Целинная на территории муниципального образования Домбаровский поссовет Домбаровского района Оренбургской области			
Изм.	Получ	Лист	№ док	Подпись	Дата		Стадия	Лист	Листов
							П	3	1
Разраб.		Алексеев А.А.			06.19	Генеральный план (схема планировочной организации участка)			
Проверил		Алексеев А.А.			06.19				ИП Алексеев А.А.