



Схема расположения ремонтируемого участка ул. Советская в п. Домбаровский
М 1: 2 000

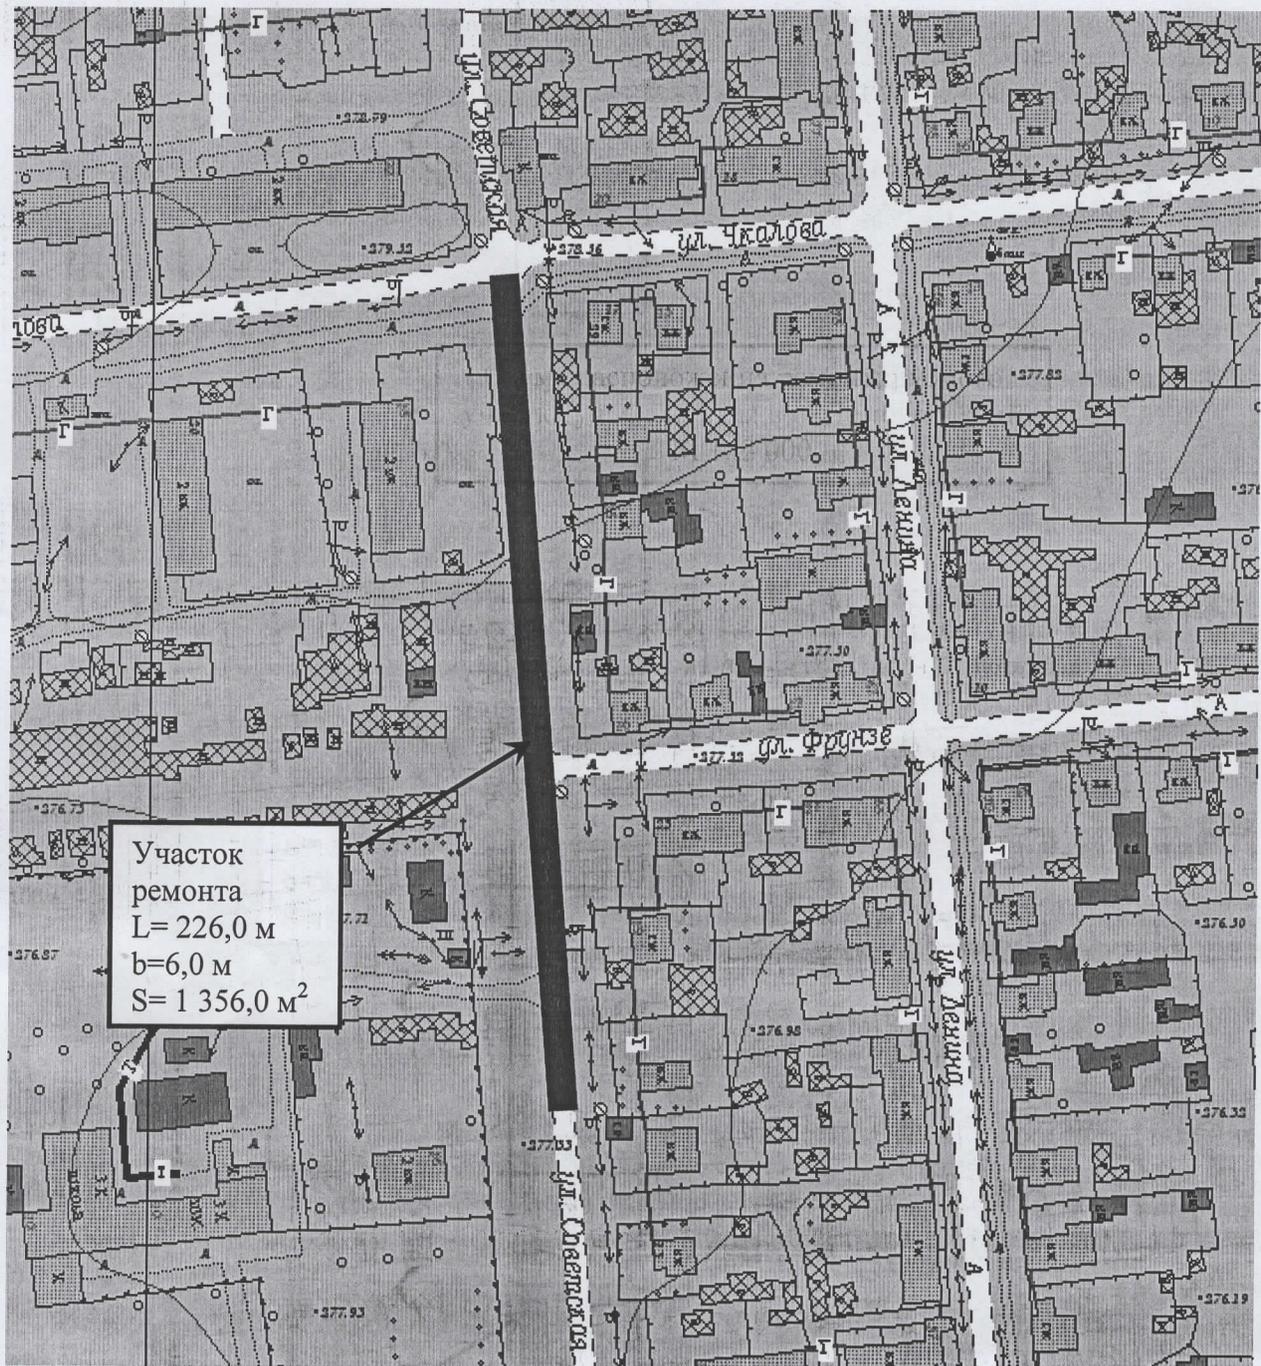


Участок
ремонта
L=226,0 м
b=6,0 м
S=1 356,0 м²

Схема расположения ремонтируемого участка ул. Куйбышева в п. Домбаровский
М 1:2 000

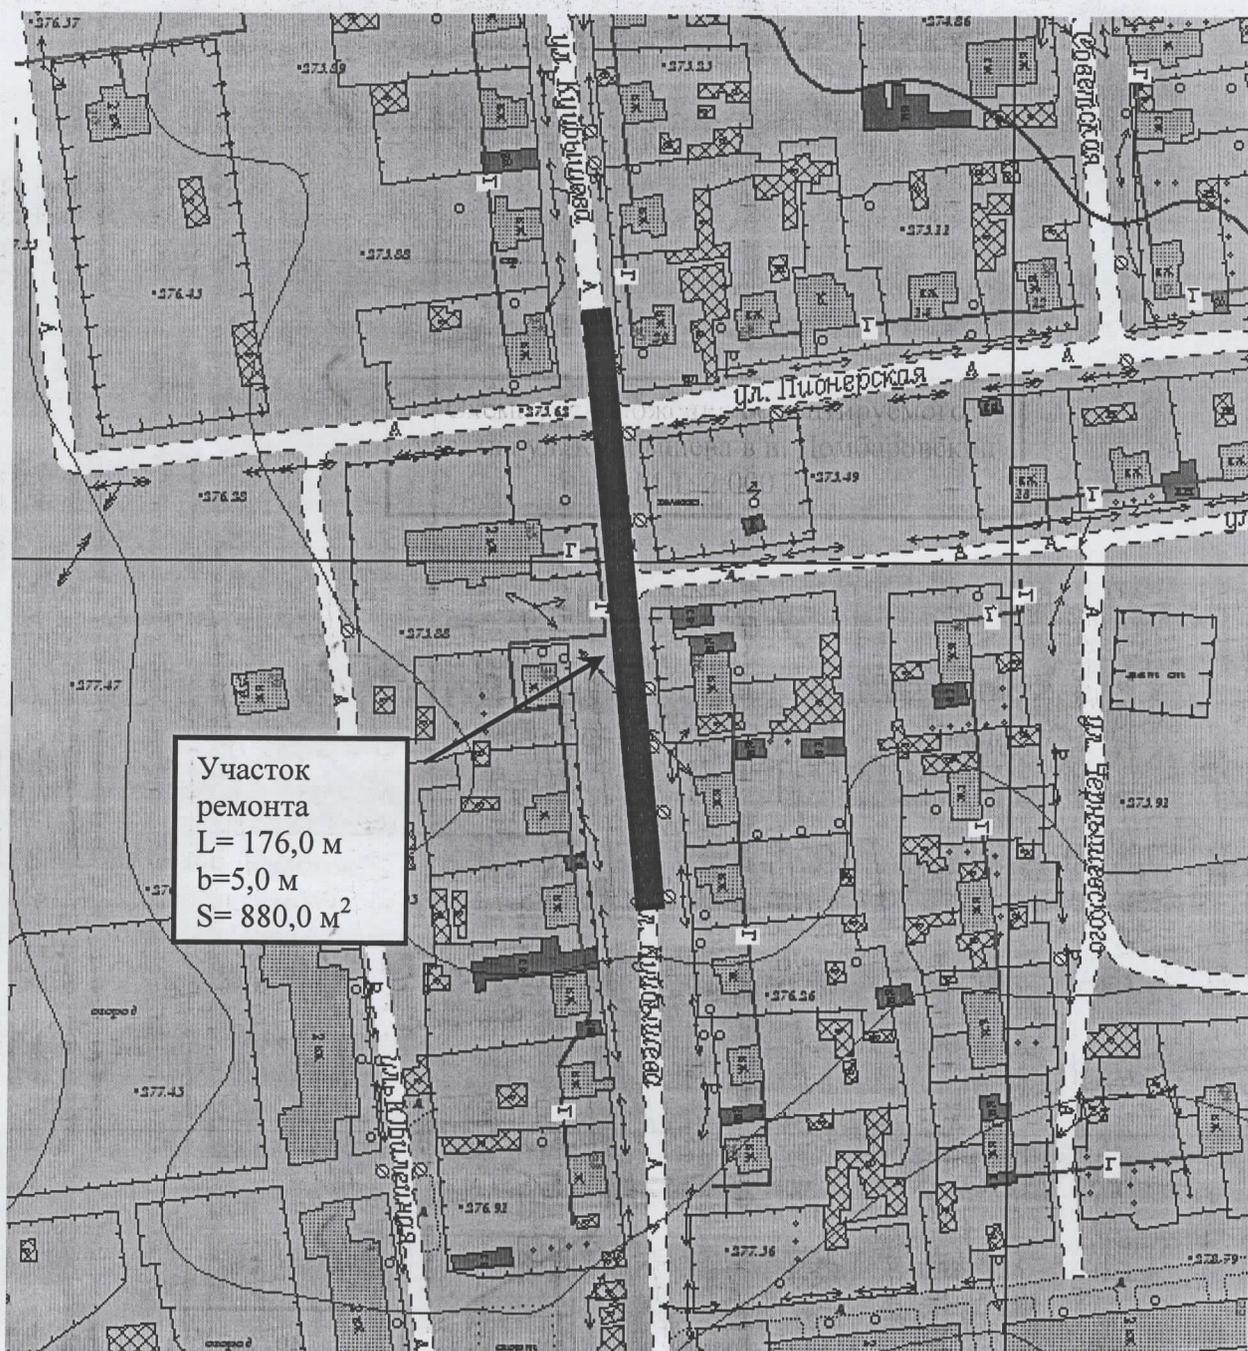

Участок
ремонта
L= 176,0 м
b=5,0 м
S= 880,0 м²

Схема расположения ремонтируемого участка ул. Пионерская в п. Домбаровский
М 1: 2 000

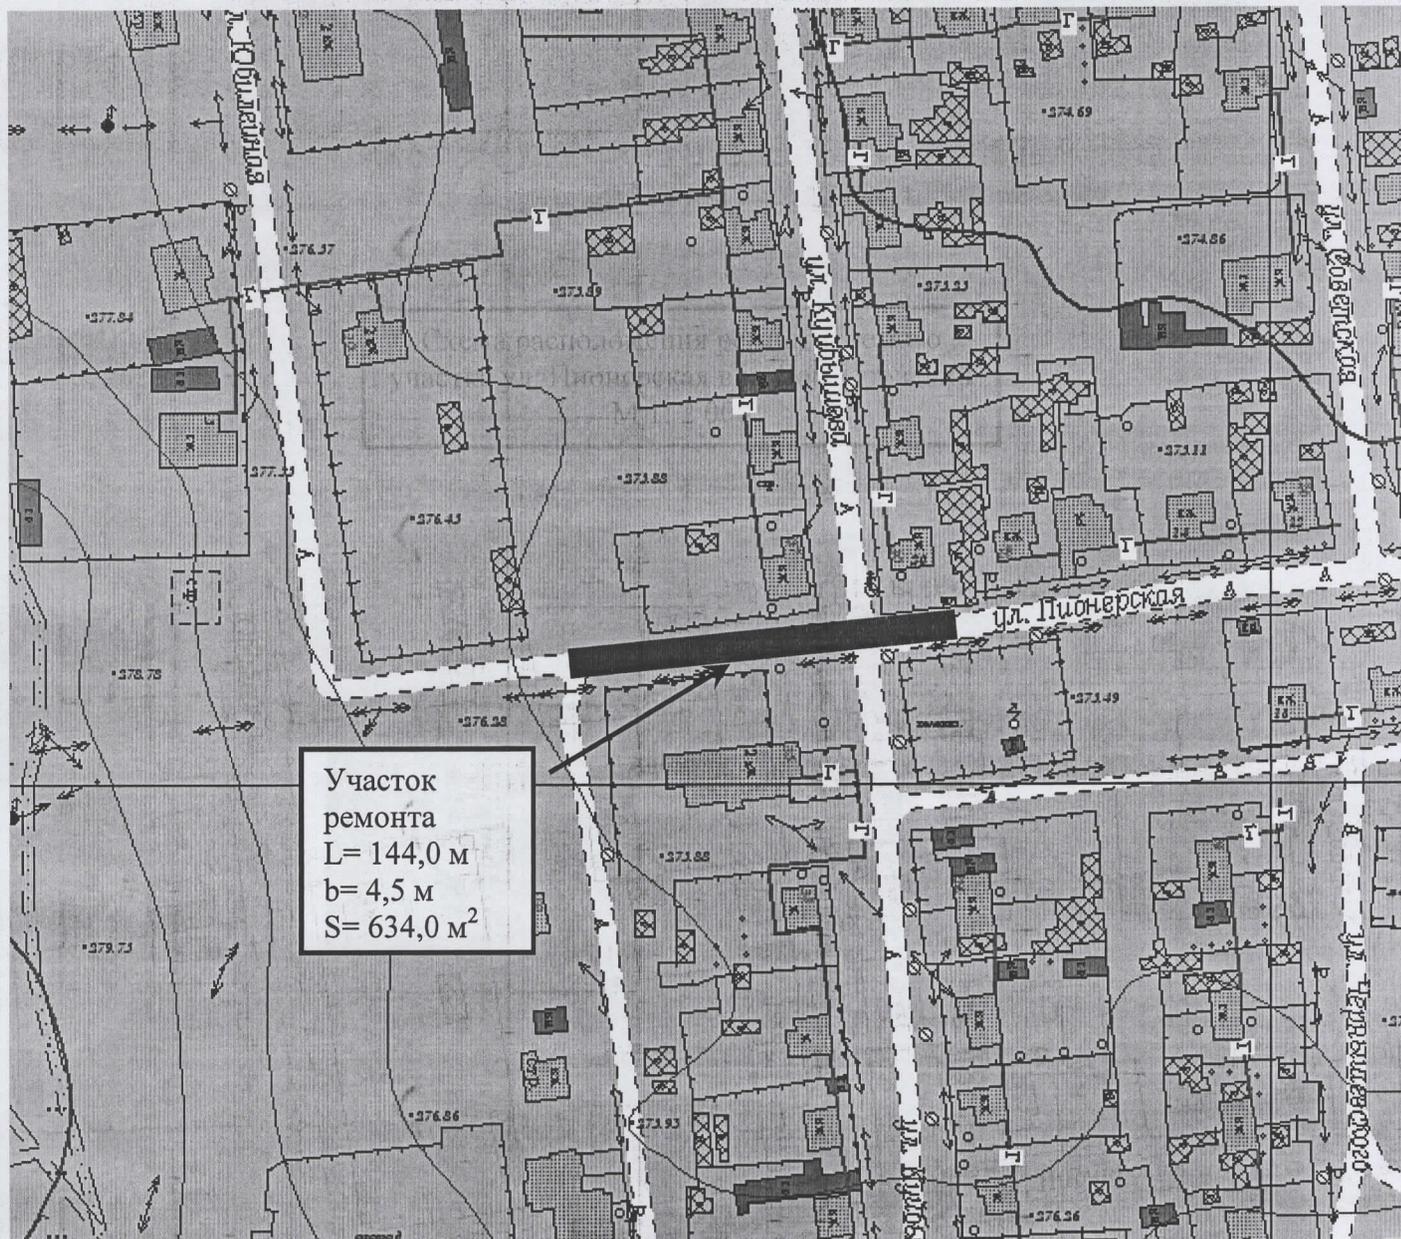

Глава Домбаровского поссовета

В.А. Шуберт

