

Российская Федерация  
ИП Алексей Александр Александрович

Проект тротуара по ул. Железнодорожная  
в пос. Домбаровский Домбаровского района Оренбургской области  
22-1 / 2020

Оренбург 2020

Российская Федерация  
ИП Алексей Александр Александрович

Проект тротуара по ул. Железнодорожная  
в пос. Домбаровский Домбаровского района Оренбургской области  
22-1 / 2020

Главный инженер проекта \_\_\_\_\_



Алексеев А.А.

Оренбург 2020

## Пояснительная записка

Проект тротуара по ул. Железнодорожная в пос. Домбаровский Домбаровского района Оренбургской области разработан на основании технического задания, предоставленного Заказчиком и предпроектных наборок, согласованных с Заказчиком.

Рассматриваемый участок улицы Железнодорожная находится в северной части пос. Домбаровский. Участок улицы проходит в зоне индивидуальной жилой застройки; в северной части участка расположено здание детского сада (см. Листы 2, 3). Существующая проезжая часть выполнена с укрепленной обочиной, без установки бордюрного камня.

Начальная точка тротуара – возле закругления проезжей части при пересечении улицы Володарского с проездом между ул. Железнодорожная и ул. Володарского. Далее тротуар проходит по южной стороне проезда между улицами Железнодорожная и Володарского, пересекает пер. Хлебный и улицу Железнодорожную. После пересечения с ул. Железнодорожной тротуар поворачивает на север и проходит вдоль восточной стороны улицы. Через 27 метров после пересечения с проездом к детскому саду тротуар поворачивает на северо-восток и заканчивается возле существующей парковочной площадки. Общая длина тротуара составляет 378 метров

Ширина тротуара на большинстве участков составляет 1,5 метра. При пересечении проезжих частей ширина тротуара увеличена.

Тротуар проходит вдоль существующей проезжей части.

Тротуар пересекает существующие въезды во дворы индивидуальных жилых домов. Участки тротуара на въездах выполнены в уровне существующей проезжей части. Данные участки имеют конструкцию, позволяющую выдерживать нагрузки от автотранспорта (см. Лист 4). Ширина тротуара на этих участках увеличена до 2 метров (см. Лист 4). Тротуар проходит на расстоянии около 0,5 метров от края асфальтового покрытия проезжих частей.

Общая площадь проектируемого тротуара – 604,5 кв.м.  
в т.ч.

тип 1 (конструкция, предназначенная только для пешеходного трафика) – 509,8 кв.м

тип 2 (конструкция, допускающая проезд автотранспорта) – 94,7 кв.м.

## Ситуационная схема



Проектируемый участок ул. Железнодорожная

						22-1 / 2020		
						Проект тротуара по ул. Железнодорожная в пос. Домбаровский Домбаровского района Оренбургской области		
Изм.	Получ	Лист	№ док	Подпись	Дата	Стадия	Лист	Листов
						П	1	7
Разраб.	Алексеев А.А.			<i>Алексеев</i>	04.20			
Проверил	Алексеев А.А.			<i>Алексеев</i>	04.20			
						Пояснительная записка. Ситуационная схема		ИП Алексеев А.А.


Фотофиксация



Изм.	Получ	Лист	№ док	Подпись	Дата
					04.20
				<i>Алексеев</i>	04.20

Фотофиксация

Опорный план М 1:500

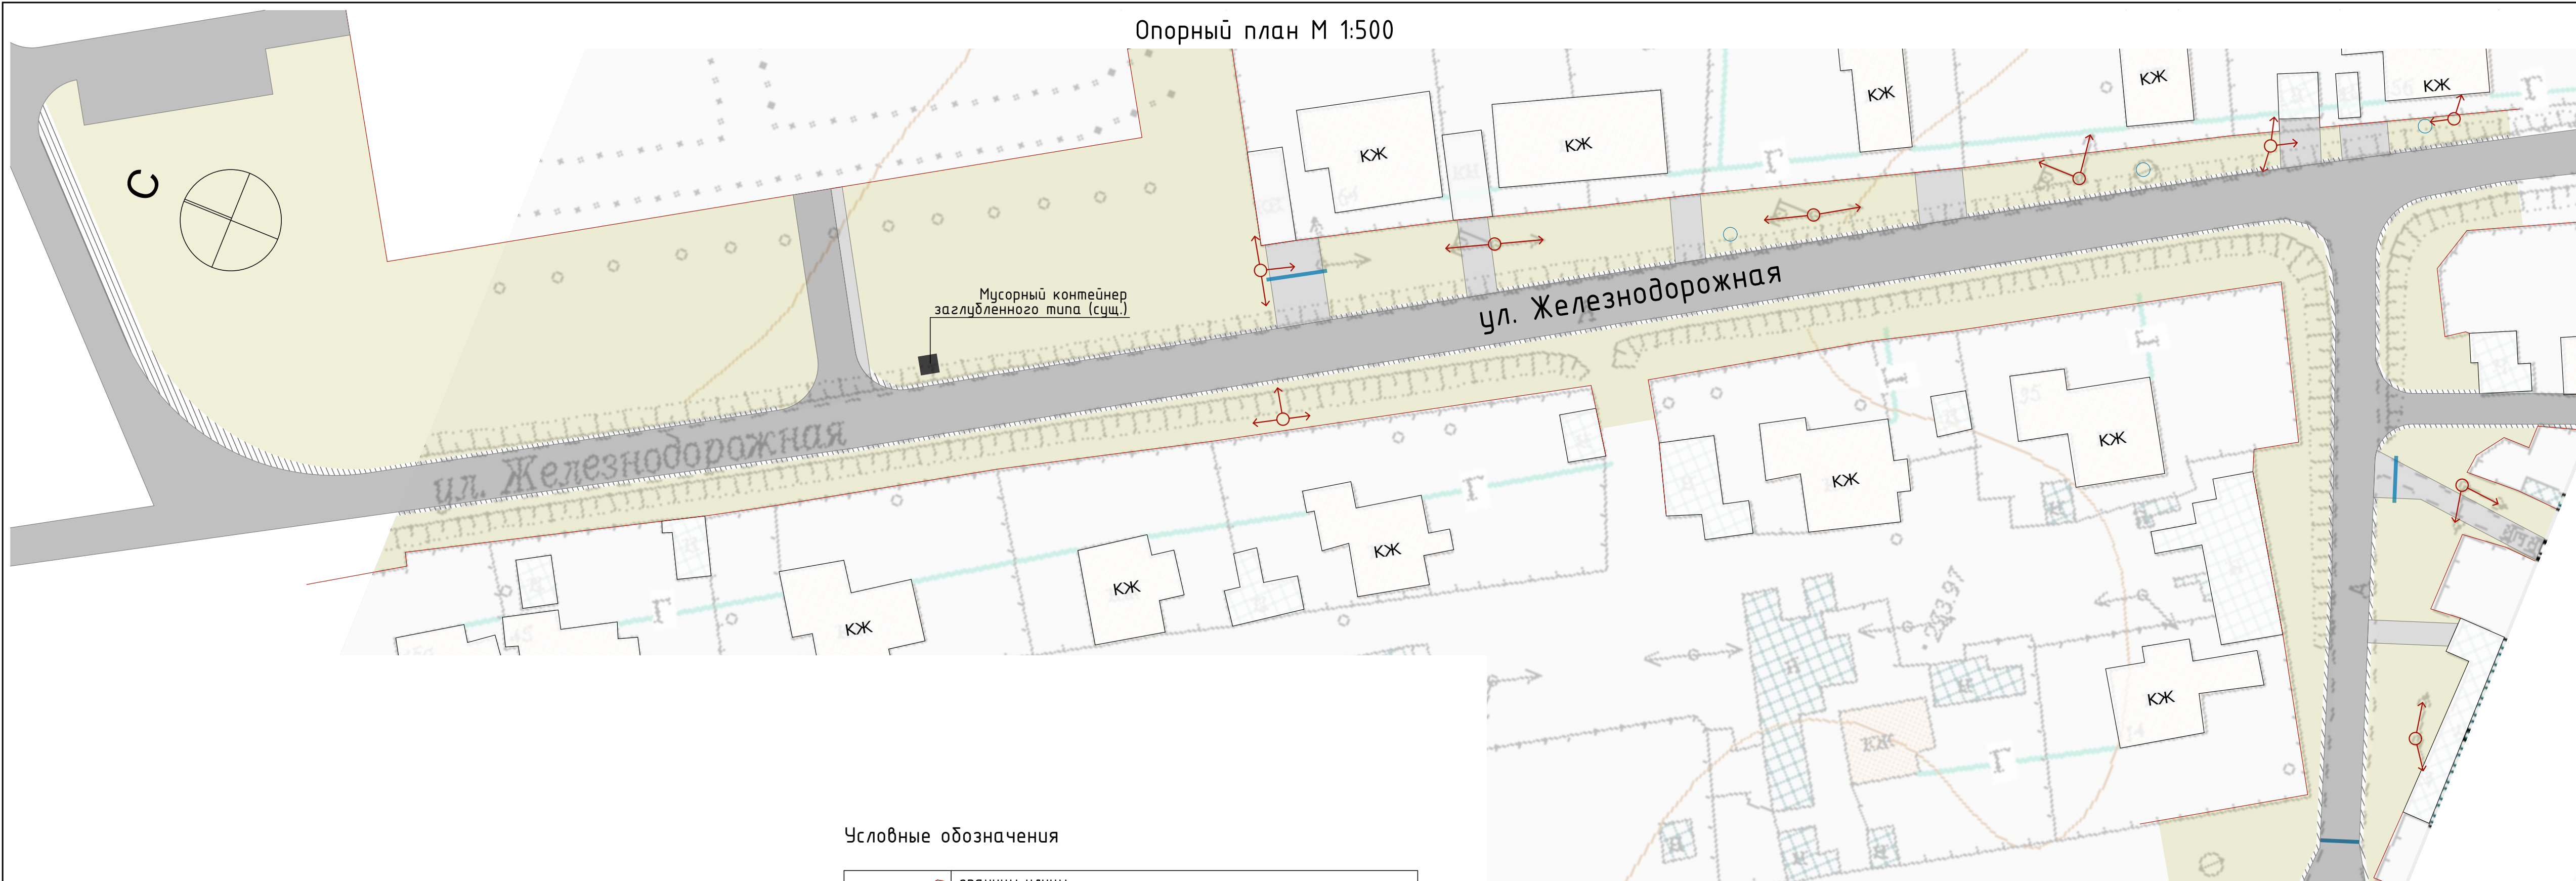


Условные обозначения

	границы улицы, ограждения примыкающих участков
	асфальтовое покрытие проезжей части
	укрепленная обочина проезжей части
	существующие въезды на прилегающую территорию, пересекающие проектируемый тротуар
	существующие водопропускные трубы
	газон/дёрн



					22-1 / 2020			
					Проект тротуара по ул. Железнодорожная в пос. Домбаровский Домбаровского района Оренбургской области			
Изм.	Получ	Лист	№ док	Подпись	Дата	Стадия	Лист	Листов
						П	3	7
Разраб.	Алексеев А.А.				04.20			
Проверил	Алексеев А.А.				04.20			
Опорный план						ИП Алексеев А.А.		

# Схема планировочной организации участка М 1:500

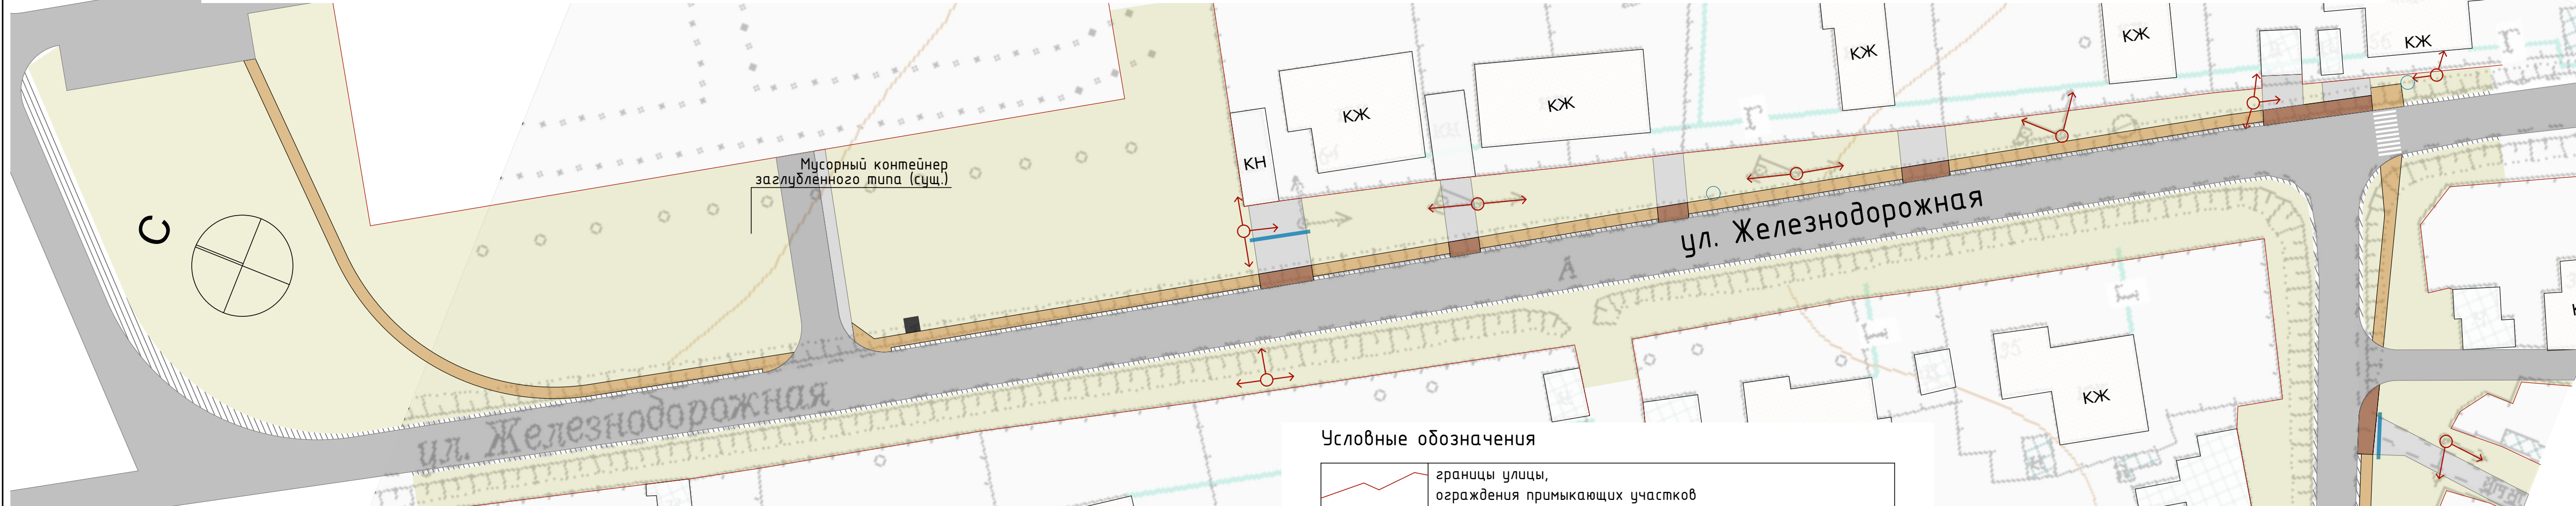

## Условные обозначения

	границы улицы, ограждения примыкающих участков	
	асфальтовое покрытие проезжей части (существующее)	
	укрепленная обочина проезжей части (существующая)	
	существующие въезды на прилегающую территорию, пересекающие проектируемый тротуар	
	существующие водопропускные трубы	
	асфальтовое покрытие тротуара, тип 1 (проектируемое)	509,8 (кв.м)
	асфальтовое покрытие тротуара, тип 2 (проектируемое)	94,7 (кв.м)
	газон/дёрн	

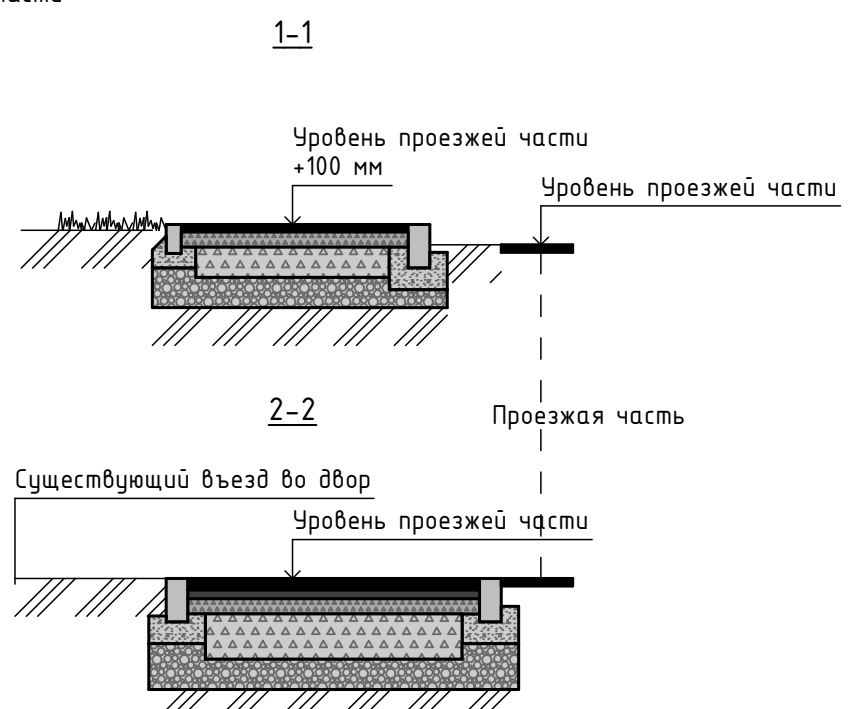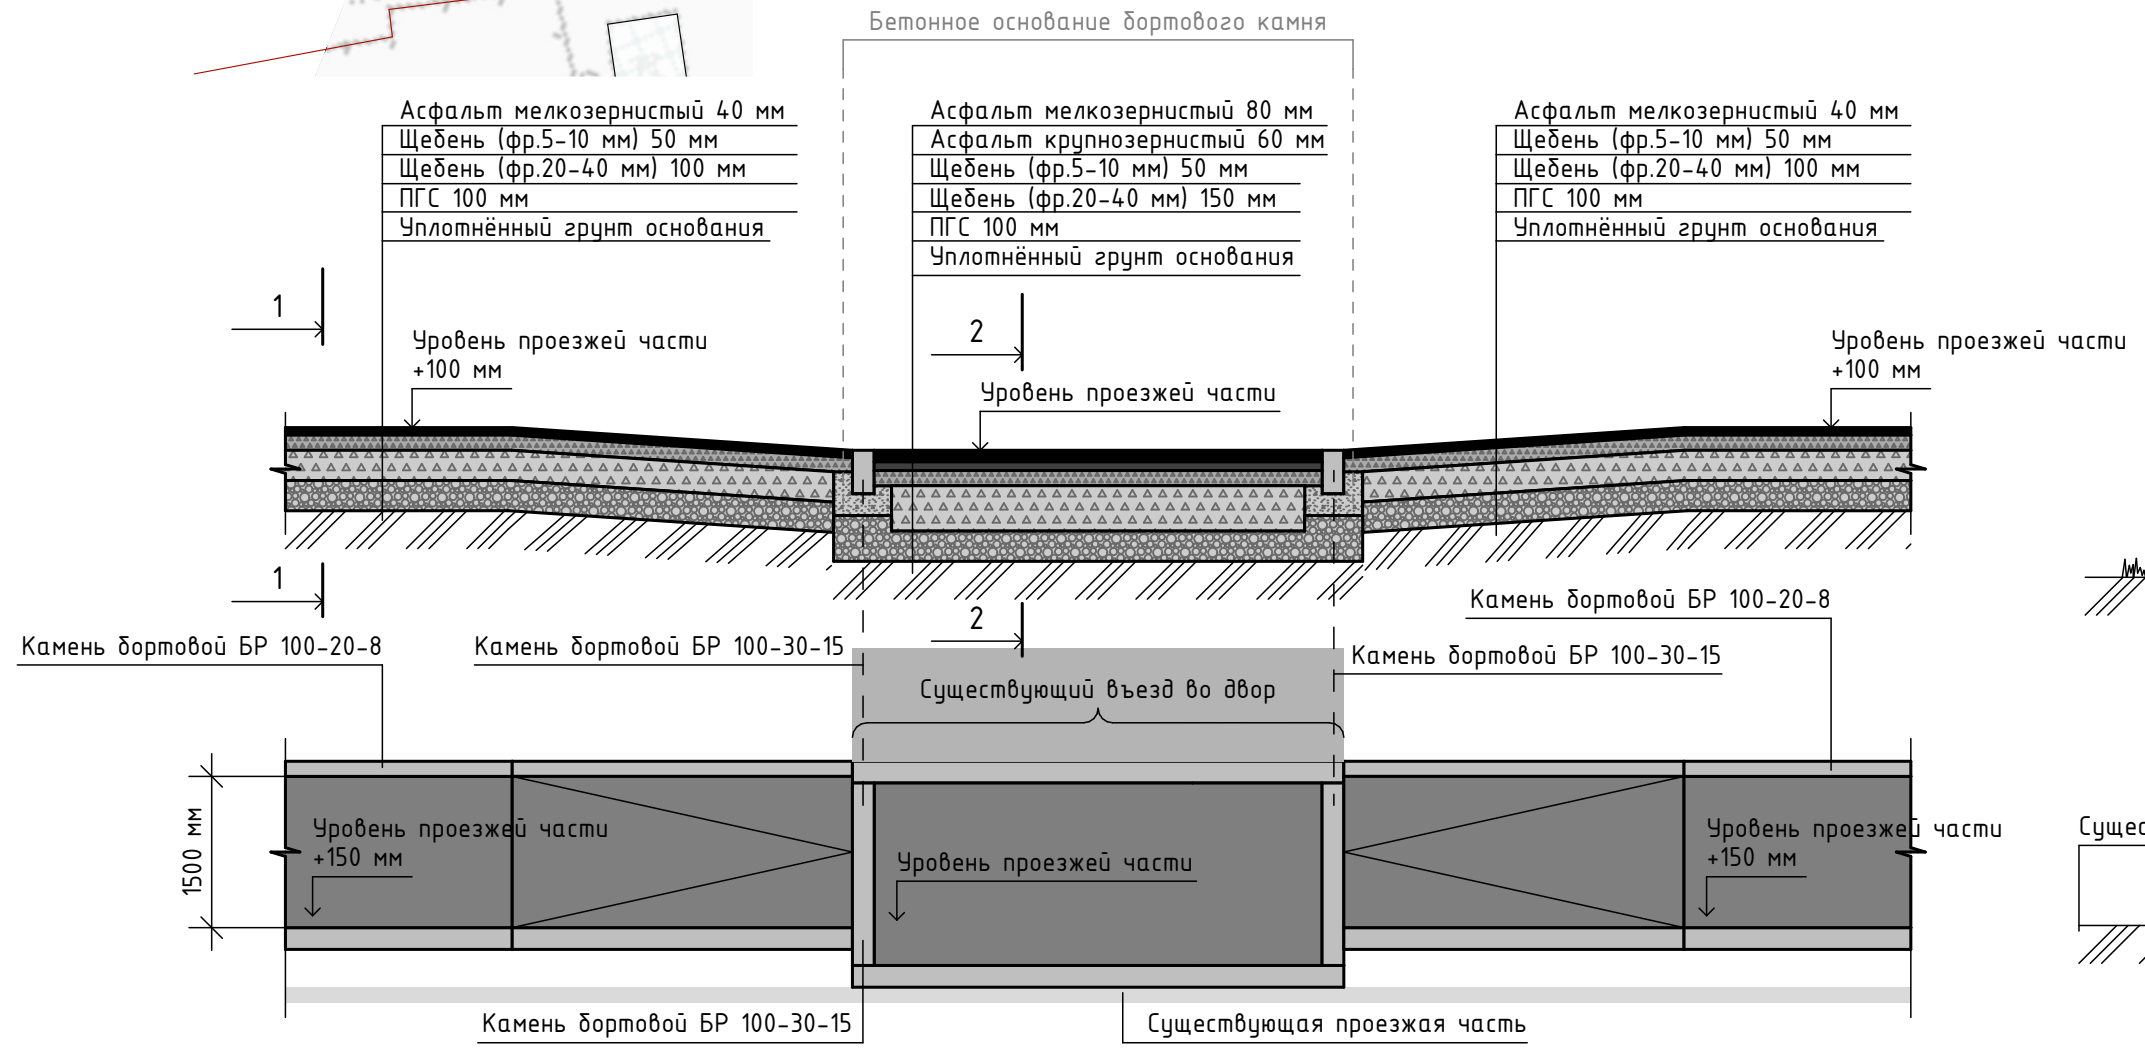


					22-1 / 2020			
					Проект тротуара по ул. Железнодорожная в пос. Домбаровский Домбаровского района Оренбургской области			
Изм.	Получ.	Лист	№ док.	Подпись	Дата	Стадия	Лист	Листов
						П	4	7
Разраб.	Алексеев А.А.			<i>Алексеев</i>	04.20			
Проверил	Алексеев А.А.			<i>Алексеев</i>	04.20			
						Схема планировочной организации участка		ИП Алексеев А.А.

# Схема расстановки дорожных знаков



						22-1 / 2020		
						Проект тротуара по ул. Железнодорожная в пос. Домбаровский Домбаровского района Оренбургской области		
Изм.	Получ	Лист	№ док	Подпись	Дата	Стадия	Лист	Листов
						П	5	7
Разраб.	Алексеев А.А.			<i>Алексеев</i>	04.20			
Проверил	Алексеев А.А.			<i>Алексеев</i>	04.20			
						Схема расстановки дорожных знаков		ИП Алексеев А.А.

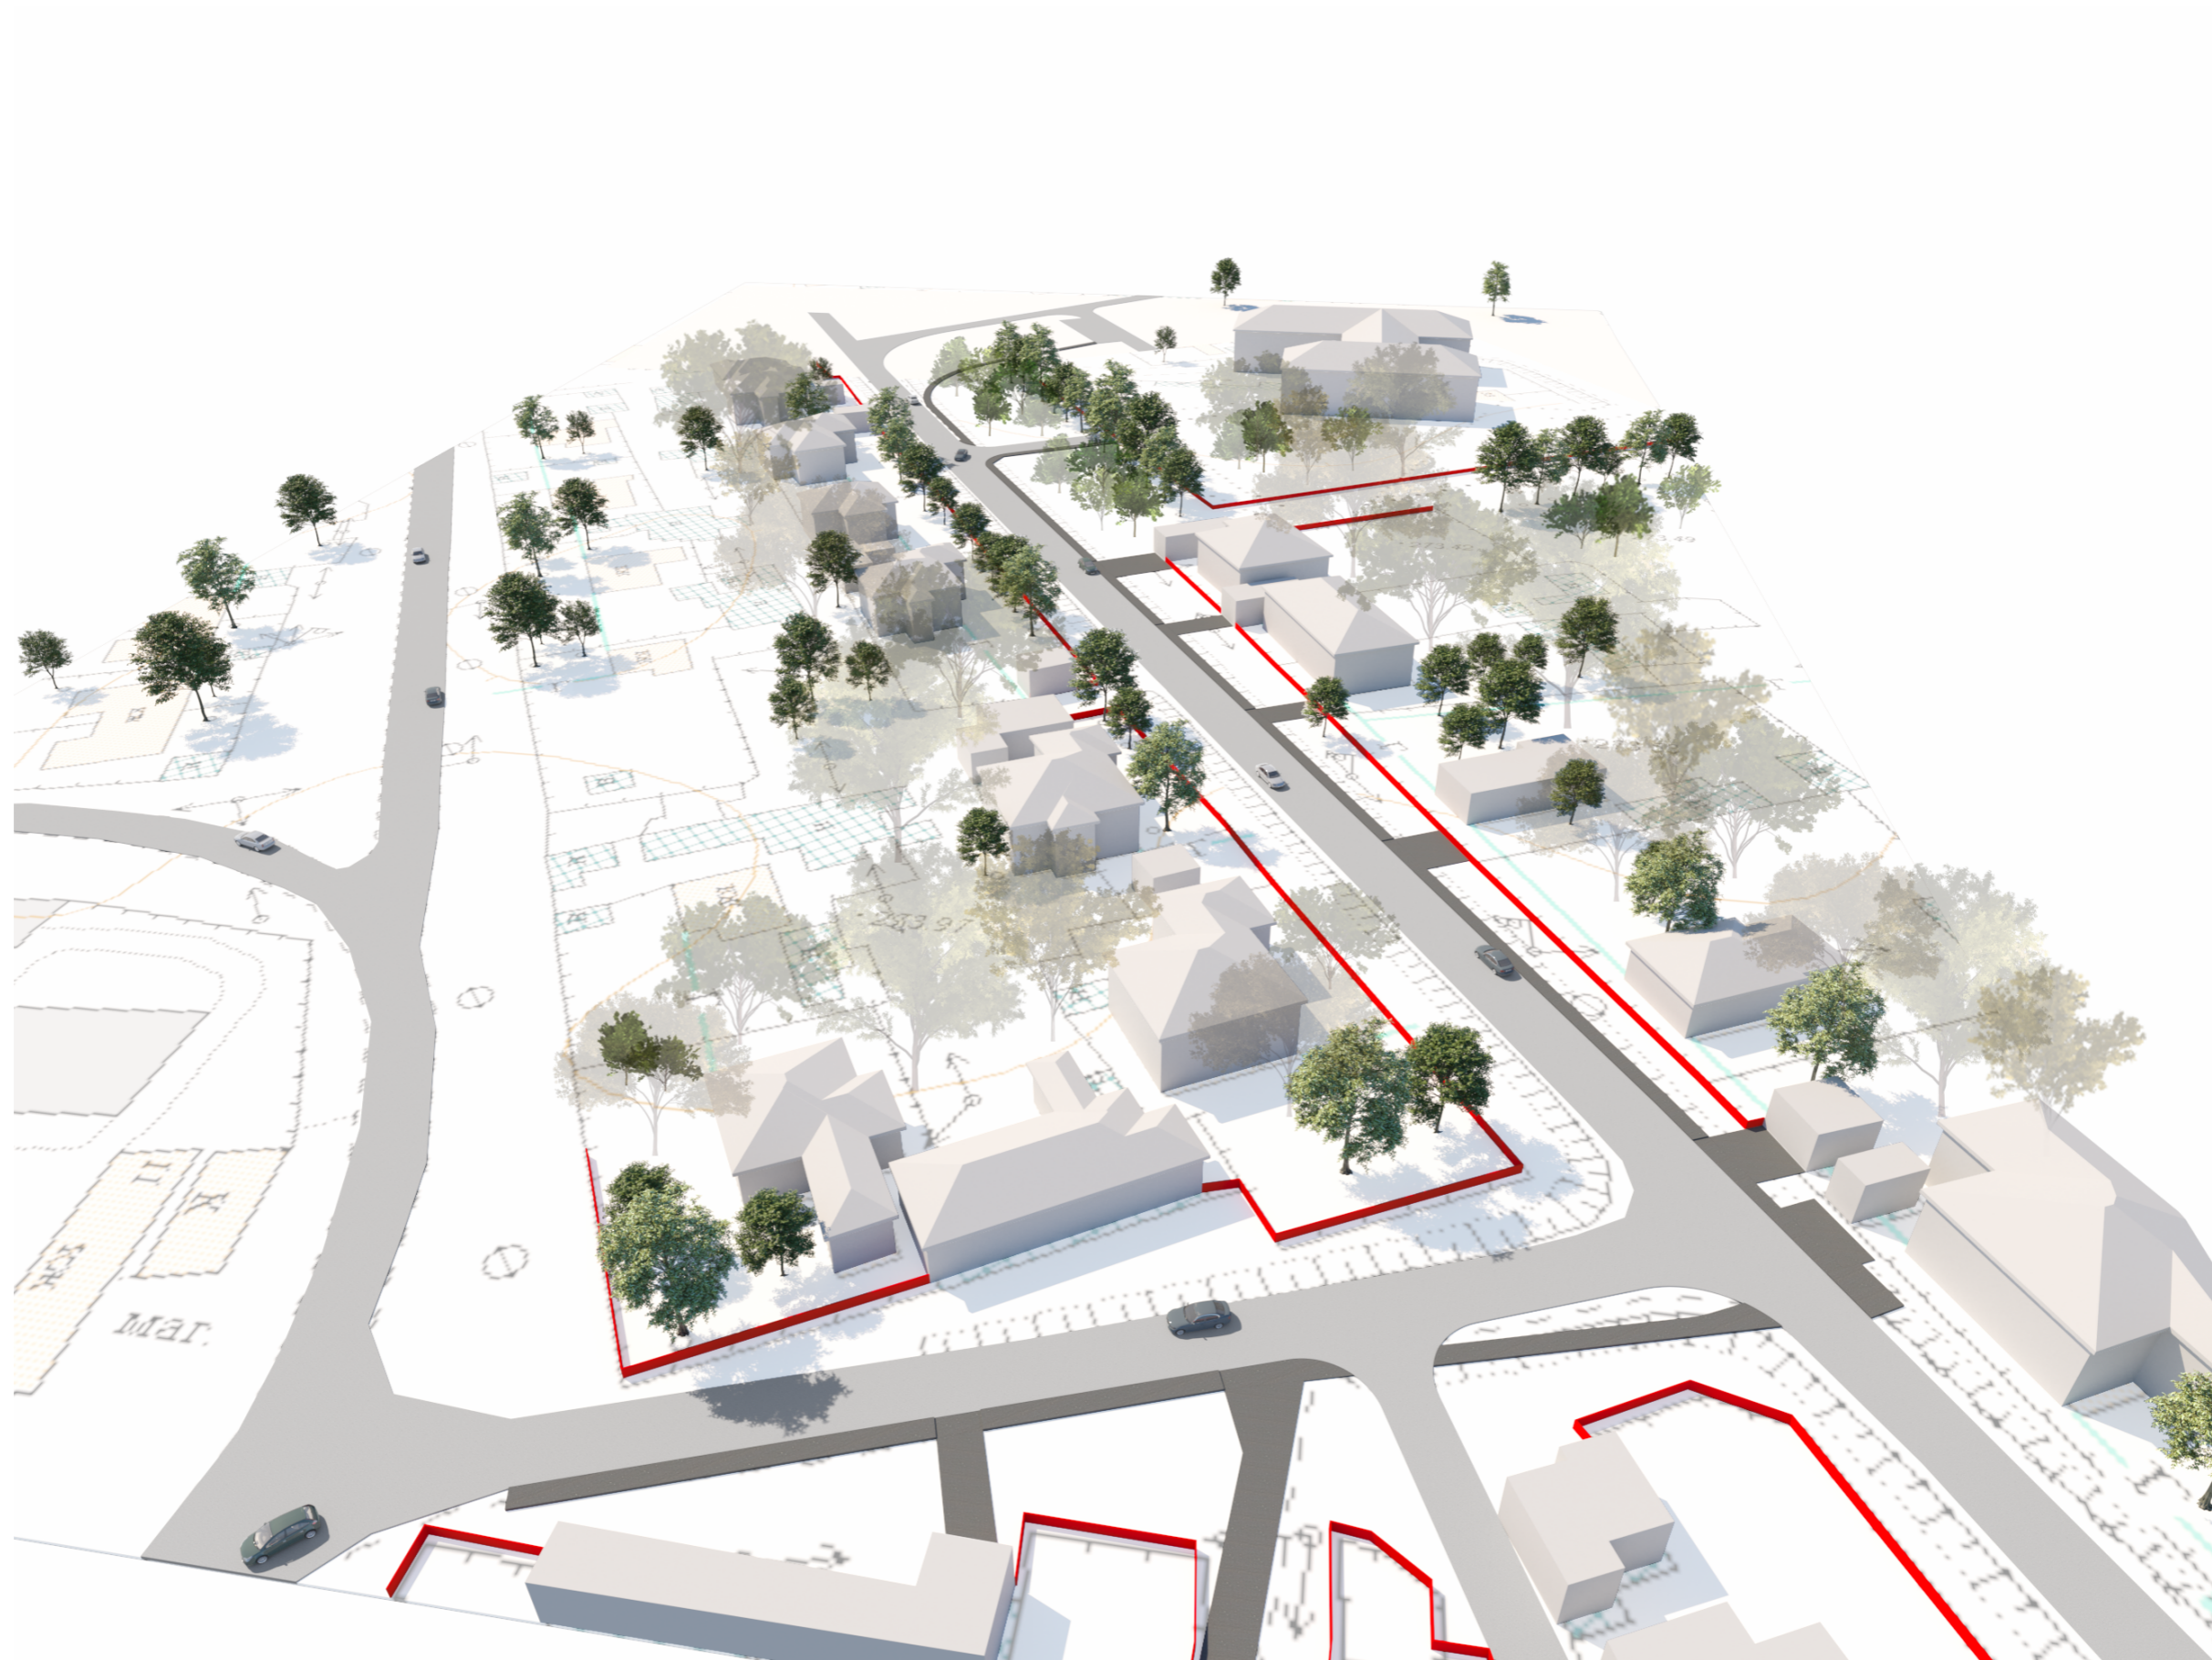

Изм.	Получ	Лист	№ док	Подпись	Дата
	Разраб.				04.20
	Проверил	Алексеев А.А.		<i>Алексеев</i>	04.20

Визуализация





Изм.	Получ	Лист	№ док	Подпись	Дата
	Разраб.				04.20
	Проверил	Алексеев А.А.		<i>Алексеев</i>	04.20

Визуализация